


屋根表記

- 銅板一文字葺き
ステンレス横段葺き
ステンレス立平ロック葺き

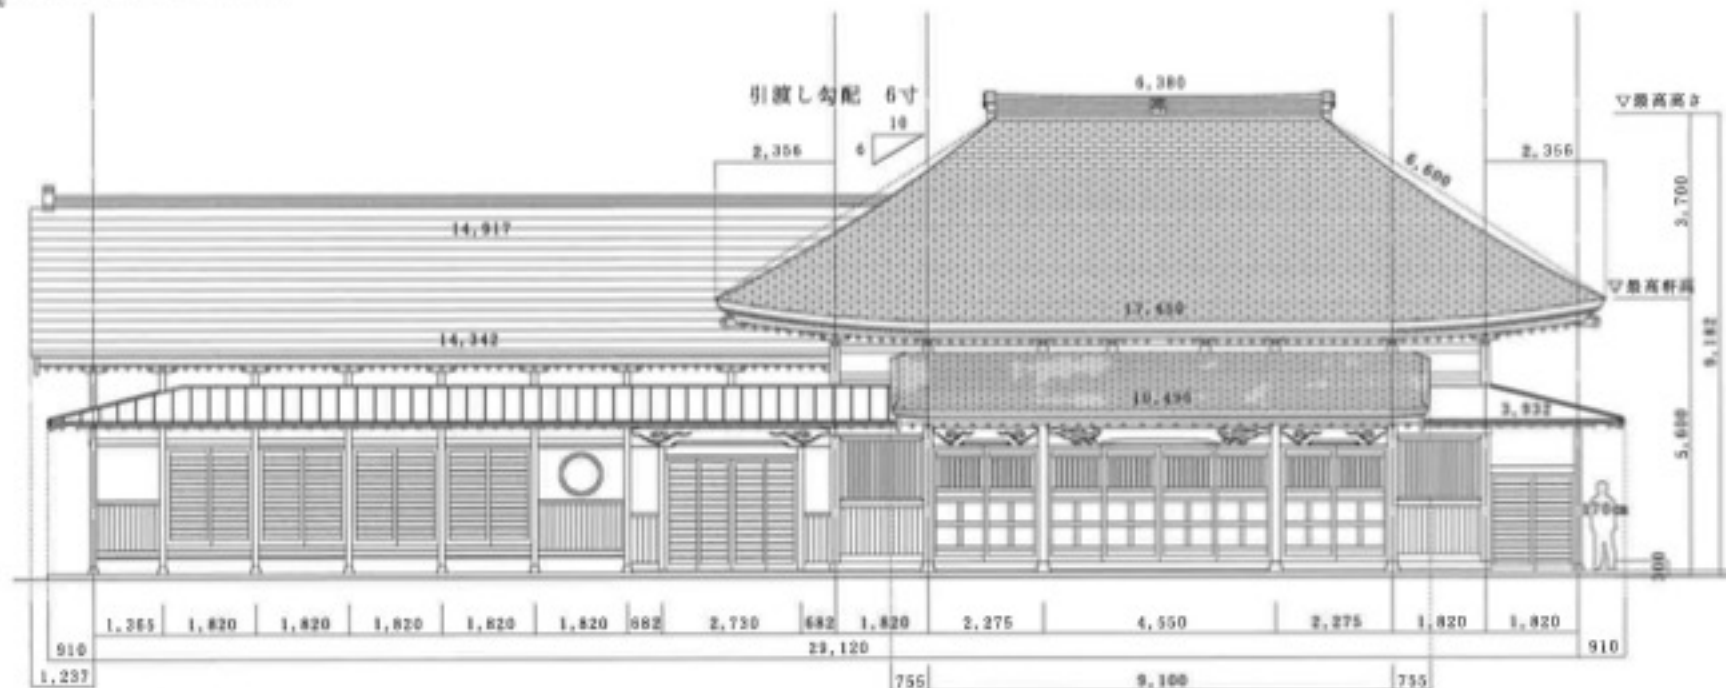

東側立面図

工事名	図面名	指首建設設計室	設計	設計年月日	特記事項・その他	図面番号
岡部様禅道場新築工事	立面図3	茨城県知事登録 第 A3650 号 (2503)	一級建築士	2025/1/11		No.14
	縮尺	茨城県葛城市東茂呂1043-2	大原登良			
	1/100	TEL 0286-35-3895	第 351603 号			
		FAX 0286-35-3895	指首 富久			